









- Legende**
-  Bebauungspengrenze
- Biotoptypen**
-  Fettwiese mittlerer Standorte (33.41)
 -  Intensivgrünland (33.60)
 -  Magerwiese mittlerer Standorte (33.43), mäßiger Artenreichtum
 -  Acker mit fragmentarischer Unkrautvegetation (37.11)
 -  Teilversiegelungen durch Pferdehaltung (60.10, 60.21, 60.50)



Auftraggeber:

Zweckverband
Interkommunales Gewerbegebiet
"Längenfeld Süd"

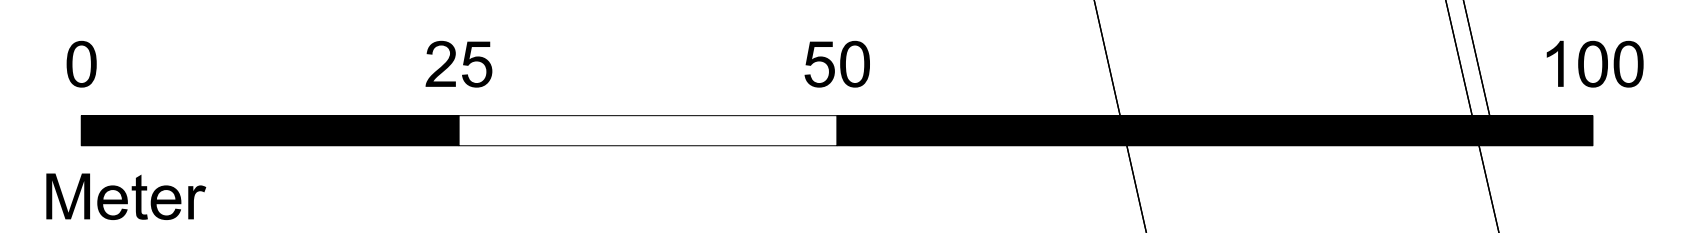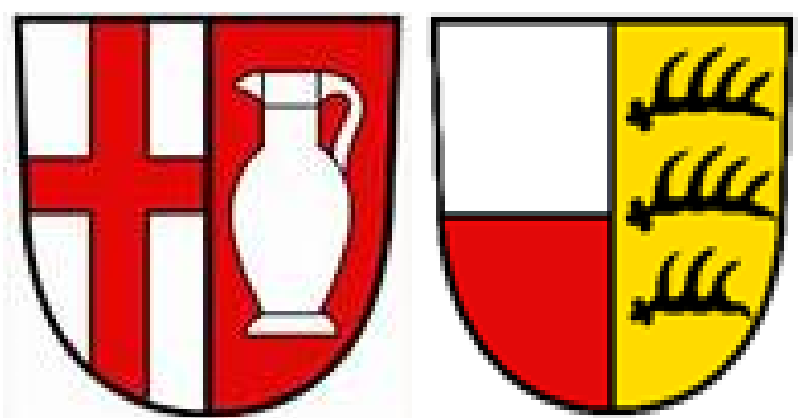

Planersteller:

FRITZ & GROSSMANN • UMWELTPLANUNG GMBH
 Wilhelm-Kraut-Straße 60 72336 Balingen Tel: 07433 / 930363 Fax: 07433 / 930364
 E-Mail: info@grossmann-umweltplanung.de

Projekt:

**Bebauungsplan und örtliche
Bauvorschriften**

**Gewerbegebiet
"Längenfeld Süd"**

Plan:

Bestandsplan zum Umweltbericht

Maßstab: 1: 500 Stand: 03. Mai 2022

Landkreis:	Gemarkung:
Zollernalbkreis	Winterlingen

Grundlage:	Gefertigt:
ALKIS	Janisch
	Geprüft:
	Laubenstein