

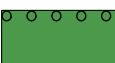
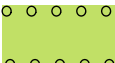


Legende

Planung

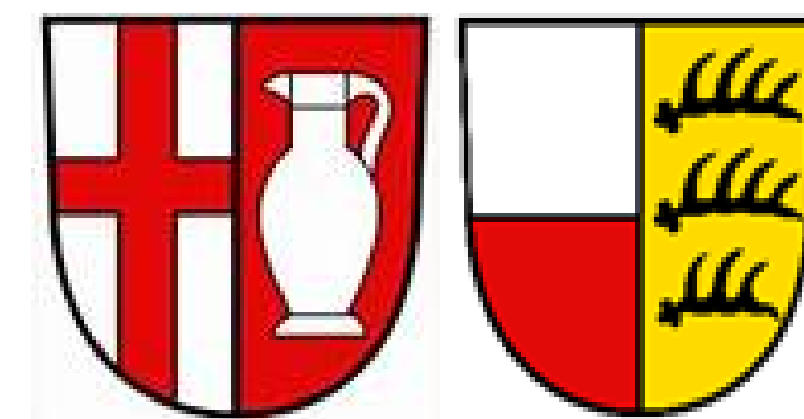
-  Bebauungplangrenze
-  Flurstücke (ALKIS)
-  Gewerbefläche
-  Straßenverkehrsfläche

Planinterner Ausgleich

-  Pflanzgebot 1 (PFG 1):
Gestaltung des Kontaktbereiches zwischen
Erschließungsstraße und den privaten
Grundstückflächen
-  Pflanzgebot 2 (PFG 2):
Randliche Eingrünung des Wohngebiets auf
privater Grundstücksfläche

Auftraggeber:

Zweckverband
Interkommunales Gewerbegebiet
"Längenfeld Süd"



Planersteller:

FRITZ & GROSSMANN • UMWELTPLANUNG GMBH
 Wilhelm-Kraut-Straße 60 72336 Balingen Tel: 07433 / 930363 Fax: 07433 / 930364
 E-Mail: info@grossmann-umweltplanung.de

Projekt:

**Bebauungsplan und örtliche
Bauvorschriften**

**Gewerbegebiet
"Längenfeld Süd"**

Plan:

Maßnahmenplan zum Umweltbericht

Maßstab: 1: 500

Stand: 03. Mai 2022

Landkreis:

Zollernalbkreis

Gemarkung:

Winterlingen

Grundlage:

ALKIS

Gefertigt:

Janisch

Geprüft:

Laubenstein

