


**Legende**

**Planung**

-  Bebauungplangrenze
-  Flurstücke (ALKIS)
-  Gewerbefläche
-  Straßenverkehrsfläche


**Planinterner Ausgleich**

-  Pflanzgebot 1 (PFG 1):  
Randliche Eingrünung des Gebiets
-  Pflanzgebot 2 (PFG 2):  
Gestaltung des Grünstreifens entlang  
der Erschließungsstraße

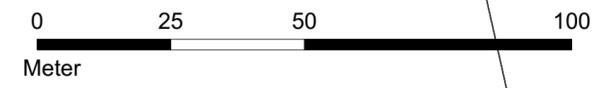

Auftraggeber:

Zweckverband  
Interkommunales Gewerbegebiet  
"Längenfeld Süd"

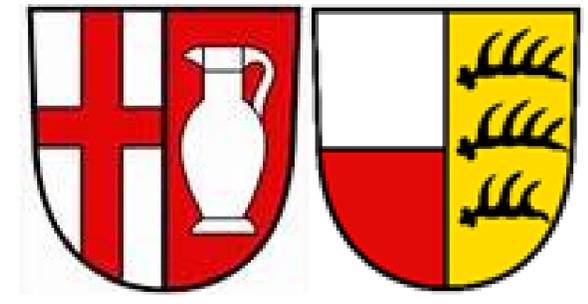

Planersteller:

**FRITZ & GROSSMANN • UMWELTPLANUNG GMBH**

Wilhelm-Kraut-Straße 60 72336 Balingen Tel: 07433 / 930363  
Fax: 07433 / 930364 E-Mail: info@grossmann-umweltplanung.de



Projekt:

# Bebauungsplan und örtliche Bauvorschriften

## Gewerbegebiet "Längenfeld Süd"

Plan:

Maßnahmenplan zum Umweltbericht

Maßstab: 1: 1000

Stand: 7. November 2024

Landkreis:

Zollernalbkreis

Gemarkung:

Winterlingen

Grundlage:

ALKIS

Gefertigt:

Janisch

Geprüft:

Laubenstein